


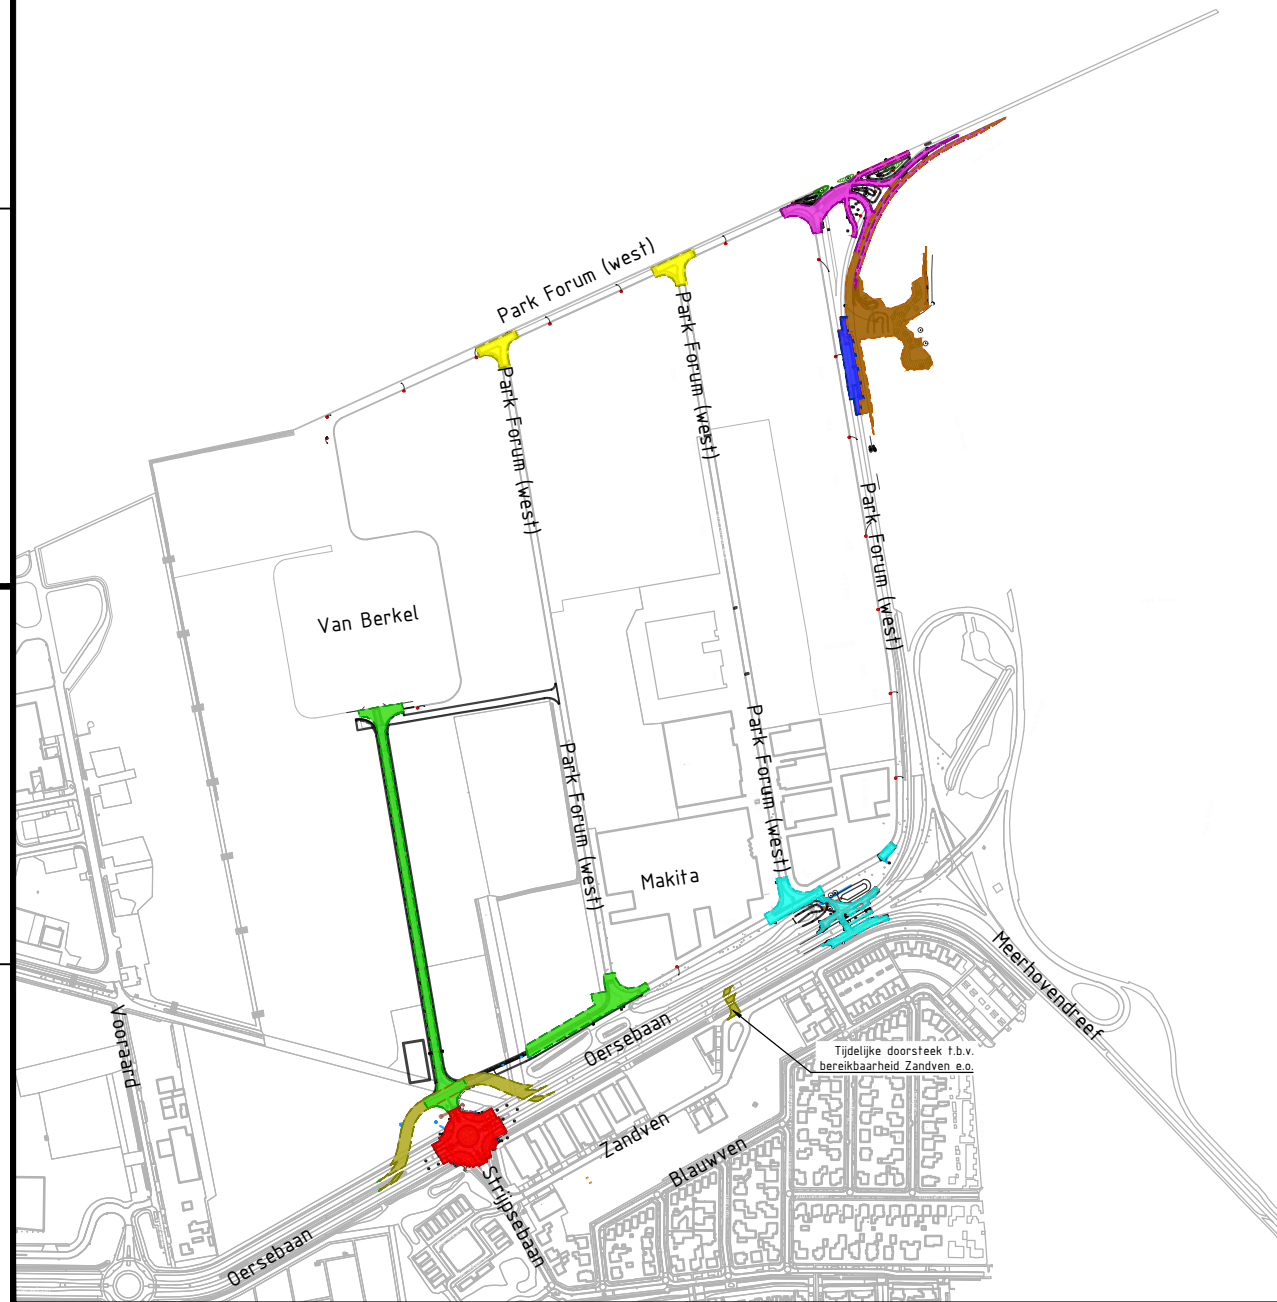

- Fase 0: 8 maart t/m 10 april
- Fase 1A: 19 april t/m 11 juni
- Fase 1B: 29 maart t/m 26 mei
- Fase 2A: 31 mei t/m 25 juni
- Fase 2B: 26 juni t/m 10 juli
- Fase 3: 12 juli t/m 30 juli
- Fase 4: 30 augustus t/m 28 september
- Fase 5: 29 september t/m 18 oktober

Getekend door:
A. Janssen

Gecontroleerd door:
D. Kersjes

Schaal:
1:7500

Formaat:
A4

Documenttype:
Tekening



Bezoekadres : Jan van der Heydonstraat 2, Wijchen
Postadres : Postbus 193
6000 AD Wijchen
Telefoon : 024 - 64 12 443
Telefax : 024 - 64 236 14
E-mailadres : info@remmitsgew.nl
Website : www.remmitsgew.nl

Projectnummer:
N21003

Versie:
03

Tekeningnummer:
804

Status:
Concept

Blad:
1
Datum uitgifte:
09-03-2021

Opdrachtgever:
Gemeente Eindhoven

Project:
BRM Park Forum West
westelijk deel

Omschrijving:
Faseringstekening
Aangepast

Maten in meters, tenzij anders aangegeven.
Peilmaten in meters t.o.v. N.A.P., tenzij anders aangegeven.
Diameters in millimeters, tenzij anders aangegeven.