


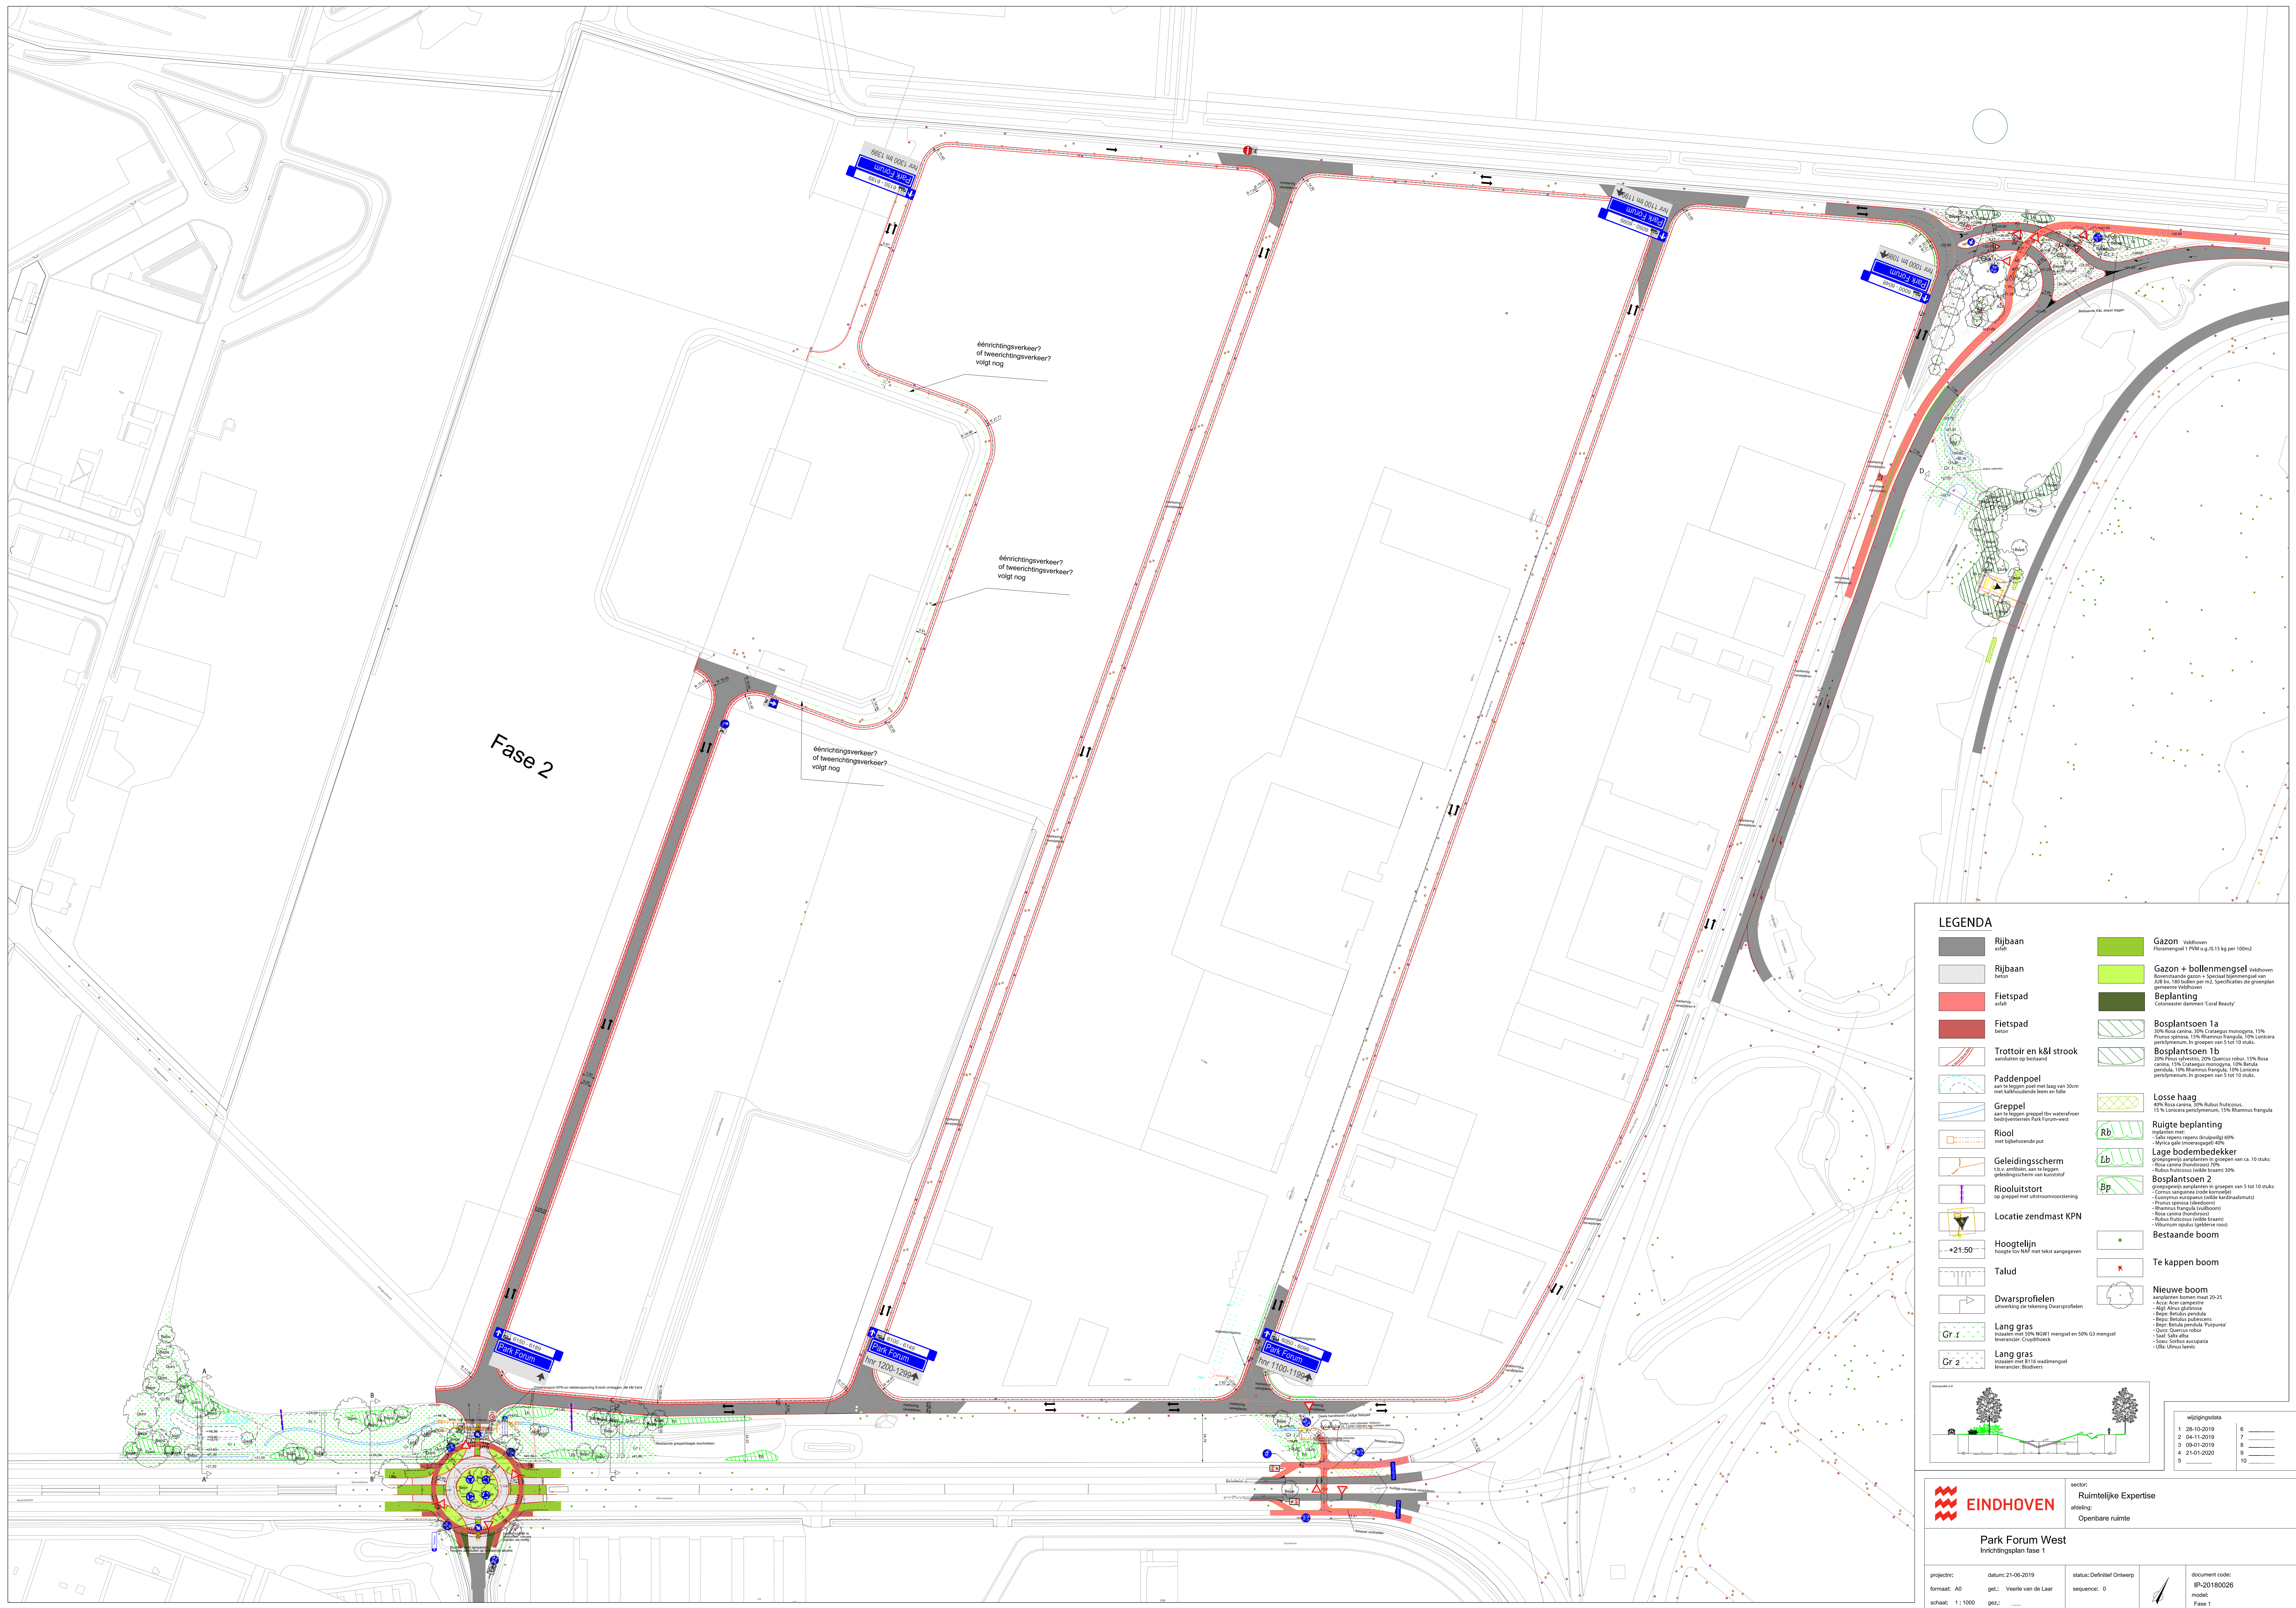

LEGENDA

Rijbaan

asfalt

Rijbaan

beton

Fietspad

asfalt

Fietspad

beton

Trottoir en k&l strook

asfultalen op bestaand

Paddenpoel

aan te leggen op bestaand met laag van 10cm met kalkhoudende leem en zand

Grepel


Riool

met afvoerput

Geleidingsscherm


Riooluitsort

op groep met uitstroombuis

Locatie zendmast KPN


Hoogtelijn


Talud

Dwarsprofielen

uitwerking zie dwarsprofielen

Lang gras

Gr 1

Lang gras

Gr 2

Gazon

verdwoven

Gazon + bollenmengsel

verdwoven

Beplanting

Combinatie van 'Caral Beauty'

Bosplantsoen 1a


Bosplantsoen 1b














EINDHOVEN

Park Forum West

Indichtingsplan fase 1

projectnr: 2019-06-01

datum: 21-06-2019

status: Definitief Ontwerp

afdeling: Openbare ruimte

formaat: A0

get.: Veerle van de Laar

sequencen: 0

document code: IP-20180026

schaal: 1:1000

gez.: ---

model: ---

Fase 1